


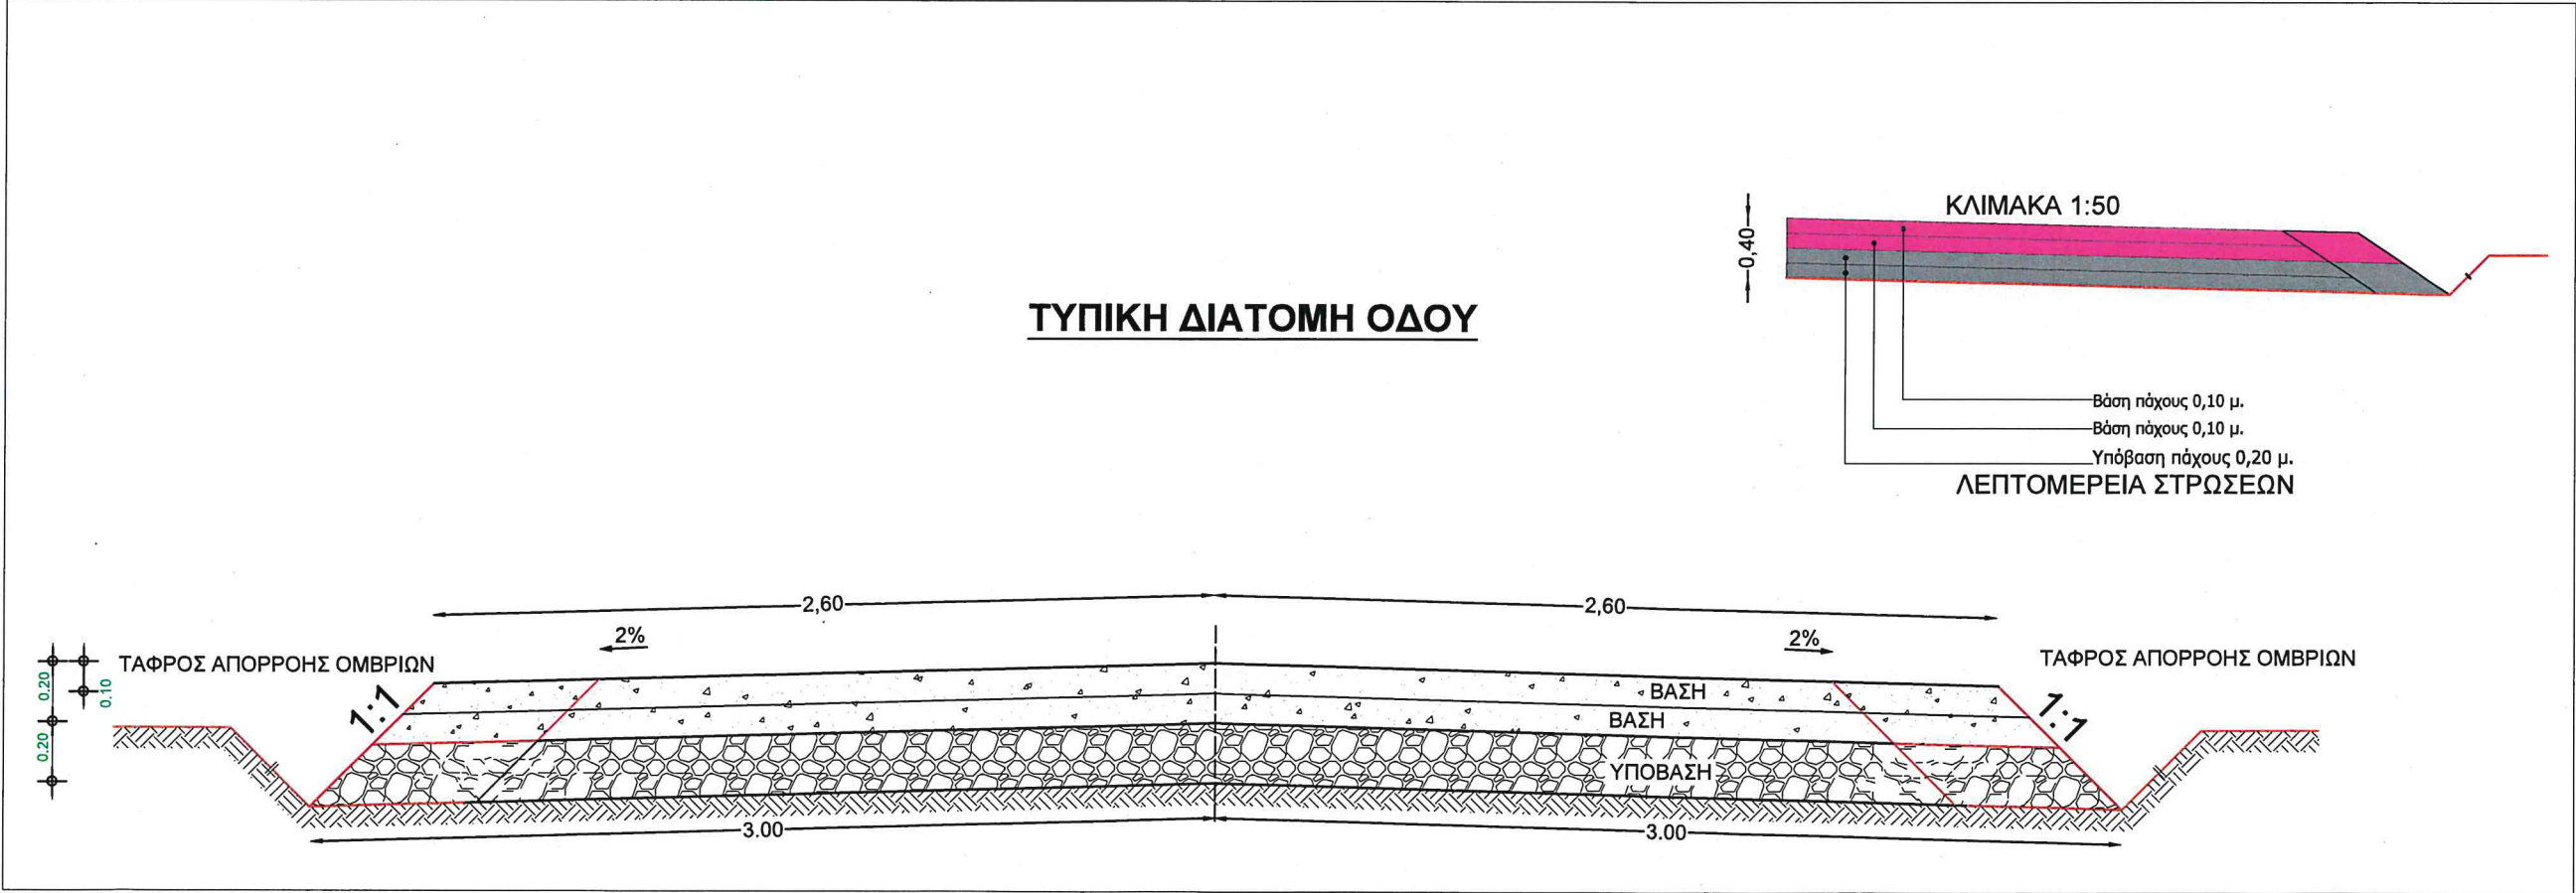

ΔΗΜΟΣ ΚΟΜΟΤΗΝΗΣ ΔΙΕΥΘΥΝΣΗ ΤΕΧΝΙΚΩΝ ΥΠΗΡΕΣΙΩΝ	
ΕΡΓΟΔΟΤΗΣ : ΔΗΜΟΣ ΚΟΜΟΤΗΝΗΣ	
ΕΡΓΟ : ΒΕΛΤΙΩΣΗ ΒΑΤΟΤΗΤΑΣ ΚΑΙ ΟΔΙΚΗΣ ΑΣΦΑΛΕΙΑΣ ΕΡΓΟ : ΠΑΡΑΘΑΛΑΣΣΙΩΝ ΟΙΚΙΣΜΩΝ ΦΑΝΑΡΙΟΥ-ΑΡΩΓΗΣ	
ΘΕΣΗ : ΟΙΚΙΣΜΟΣ ΦΑΝΑΡΙΟΥ ΔΗΜΟΥ ΚΟΜΟΤΗΝΗΣ	
ΘΕΜΑ :	ΑΡΙΘΜΟΣ ΣΧΕΔΙΟΥ
Τυπική διατομή	T - 3
ΚΛΙΜΑΚΑ 1:25	
ΧΡΟΝΟΣ ΜΕΛΕΤΗΣ :	05/2025
ΣΥΝΤΑΞΗ ΤΑΣΟΠΟΥΛΟΣ ΔΗΜΗΤΡΙΟΣ ΠΟΛΙΤΙΚΟΣ ΜΗΧΑΝΙΚΟΣ	ΘΕΩΡΗΣΗ ΠΑΣΣΟΥ ΔΕΣΠΟΙΝΑ ΗΛΕΚΤΡΟΛΟΓΟΣ ΜΗΧΑΝΙΚΟΣ